Name of Work:- Improvements to UGD, drain and Asphalting to Medarahalli area Ward No. 12 E.C - 150 Lakhs

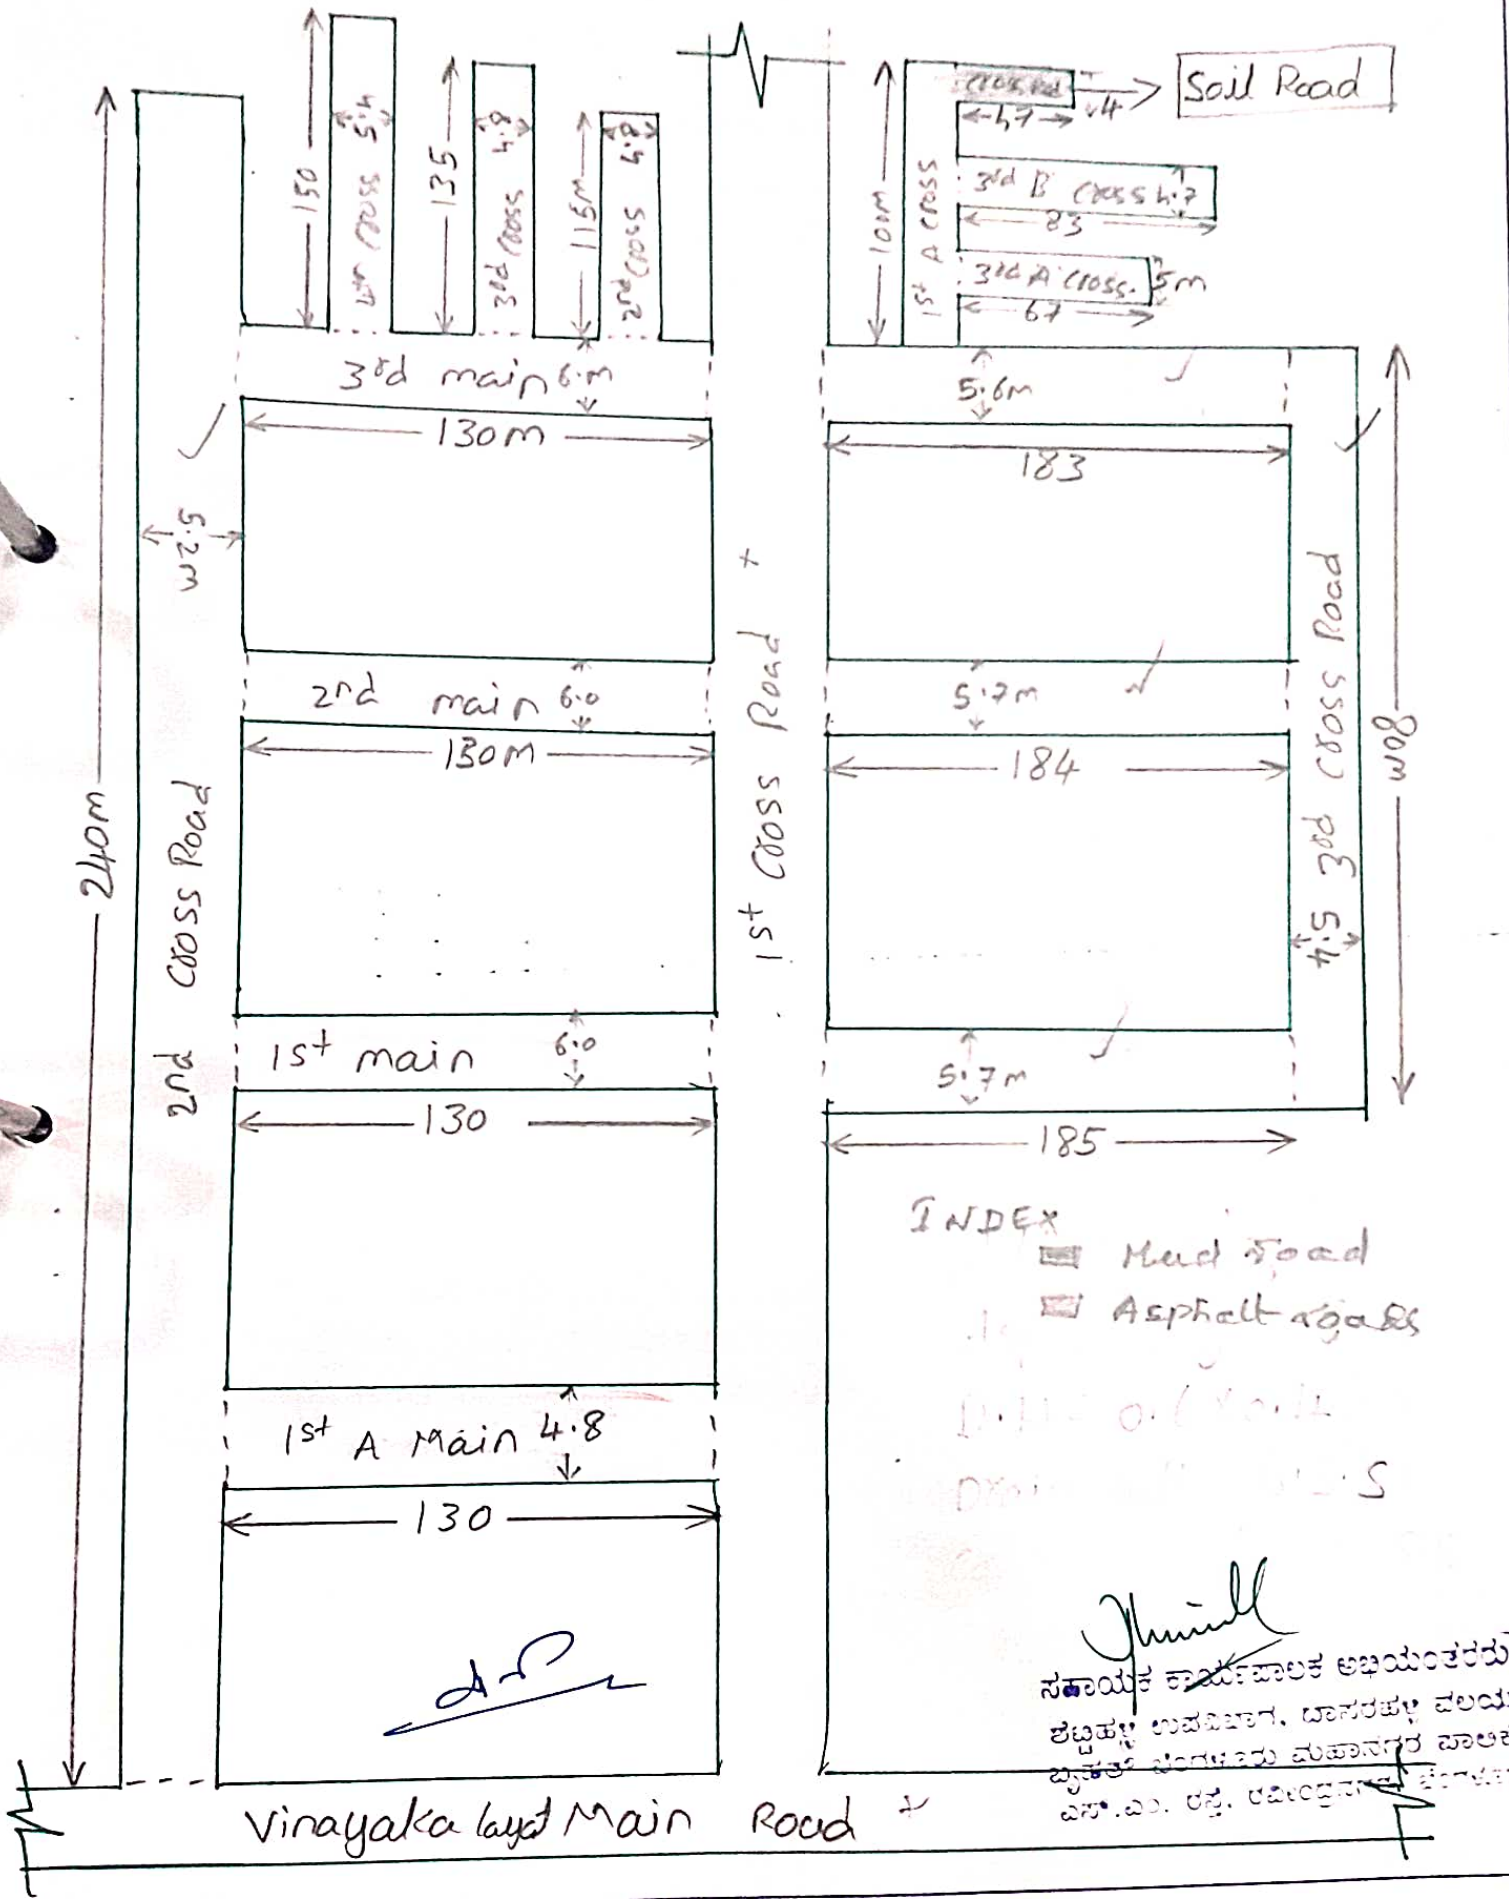

ಸಹಾಯಕ ಕಾರ್ಯಪಾಲಕ ಅಭಿಯಂತರರು
ಕೆಬ್ಬಹಳ್ಳಿ ಉಪವಿಭಾಗ, ಬಾಣಸವಾಡಿ ವಲಯ
ಬೃಹತ್ ಬೆಂಗಳೂರು ಮಹಾನಗರ ಪಾಲಿಕೆ
ಎಸ್.ಎ. ರಸ್ತೆ, ರವೀಂದ್ರನಗರ ಬೆಂಗಳೂರು

IMPROVEMENTS TO UGD, DRAIN AND ASPHALTING TO CHIKKASANDRA AREA WARD NO.12

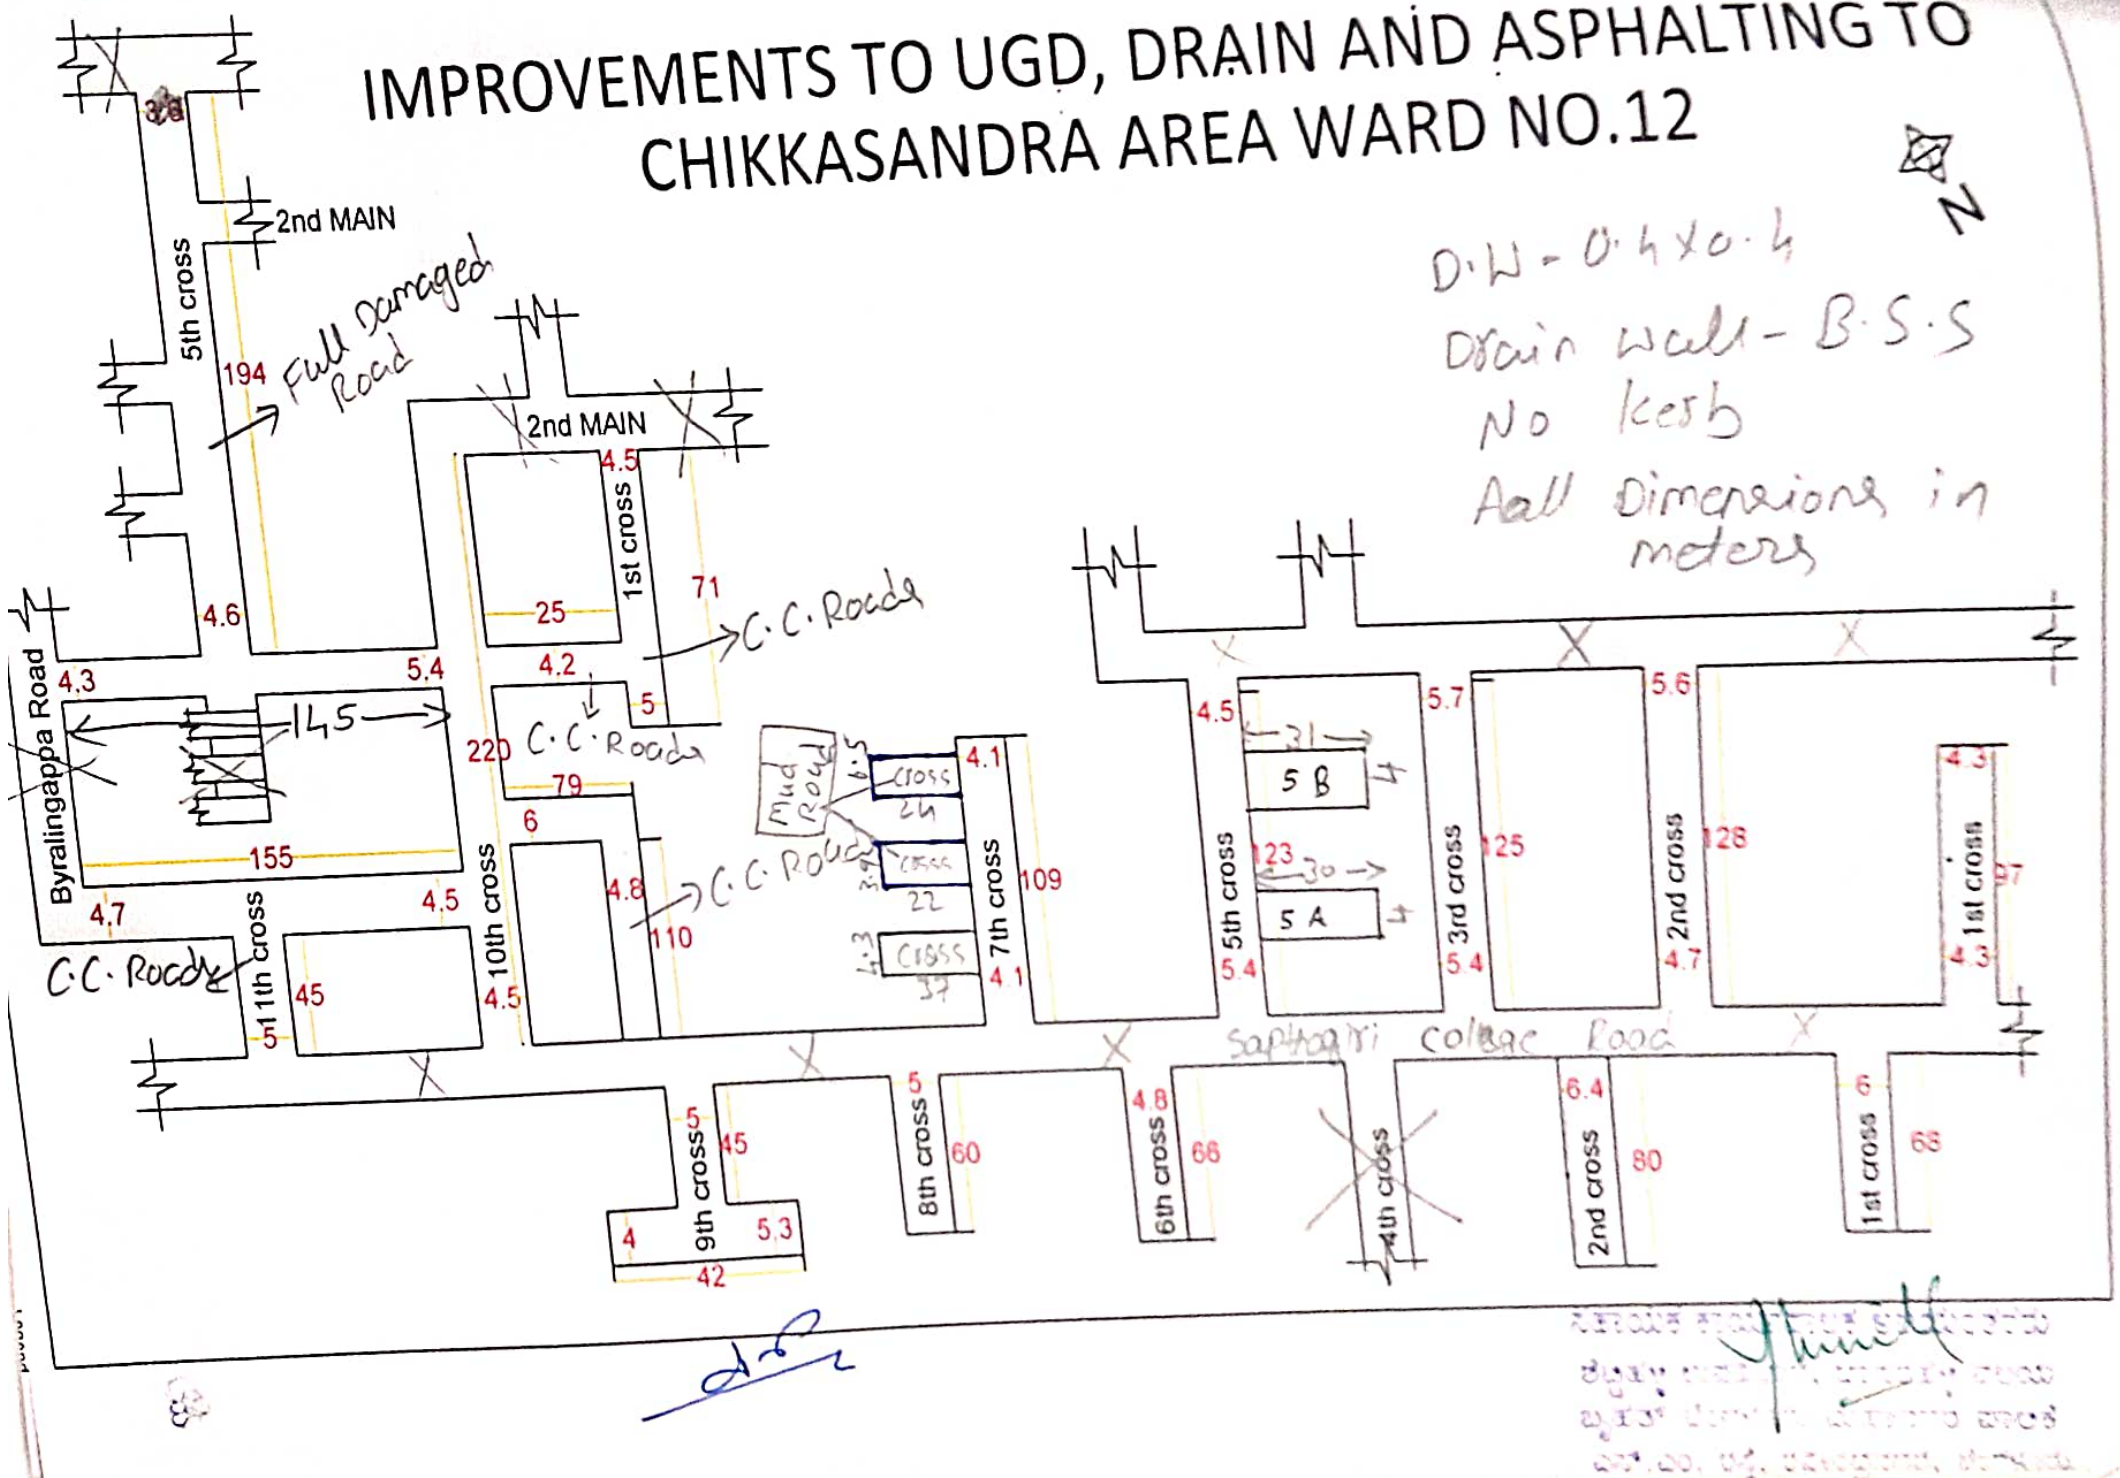

Estimate: Name of Work: Improvements to Drain and Asphalting to Medarahalli Area
Chikkasandra area in ward no.12, Shettyhalli Sub Division Package No: DZ 2017-18
Improvements to roads and Asphalting to Shettyhalli Main Road,Railway gate to Medarahalli
Jn near maseed and Bonemill Main Road in Chikkasandra in Ward No.12 Shettyhalli)

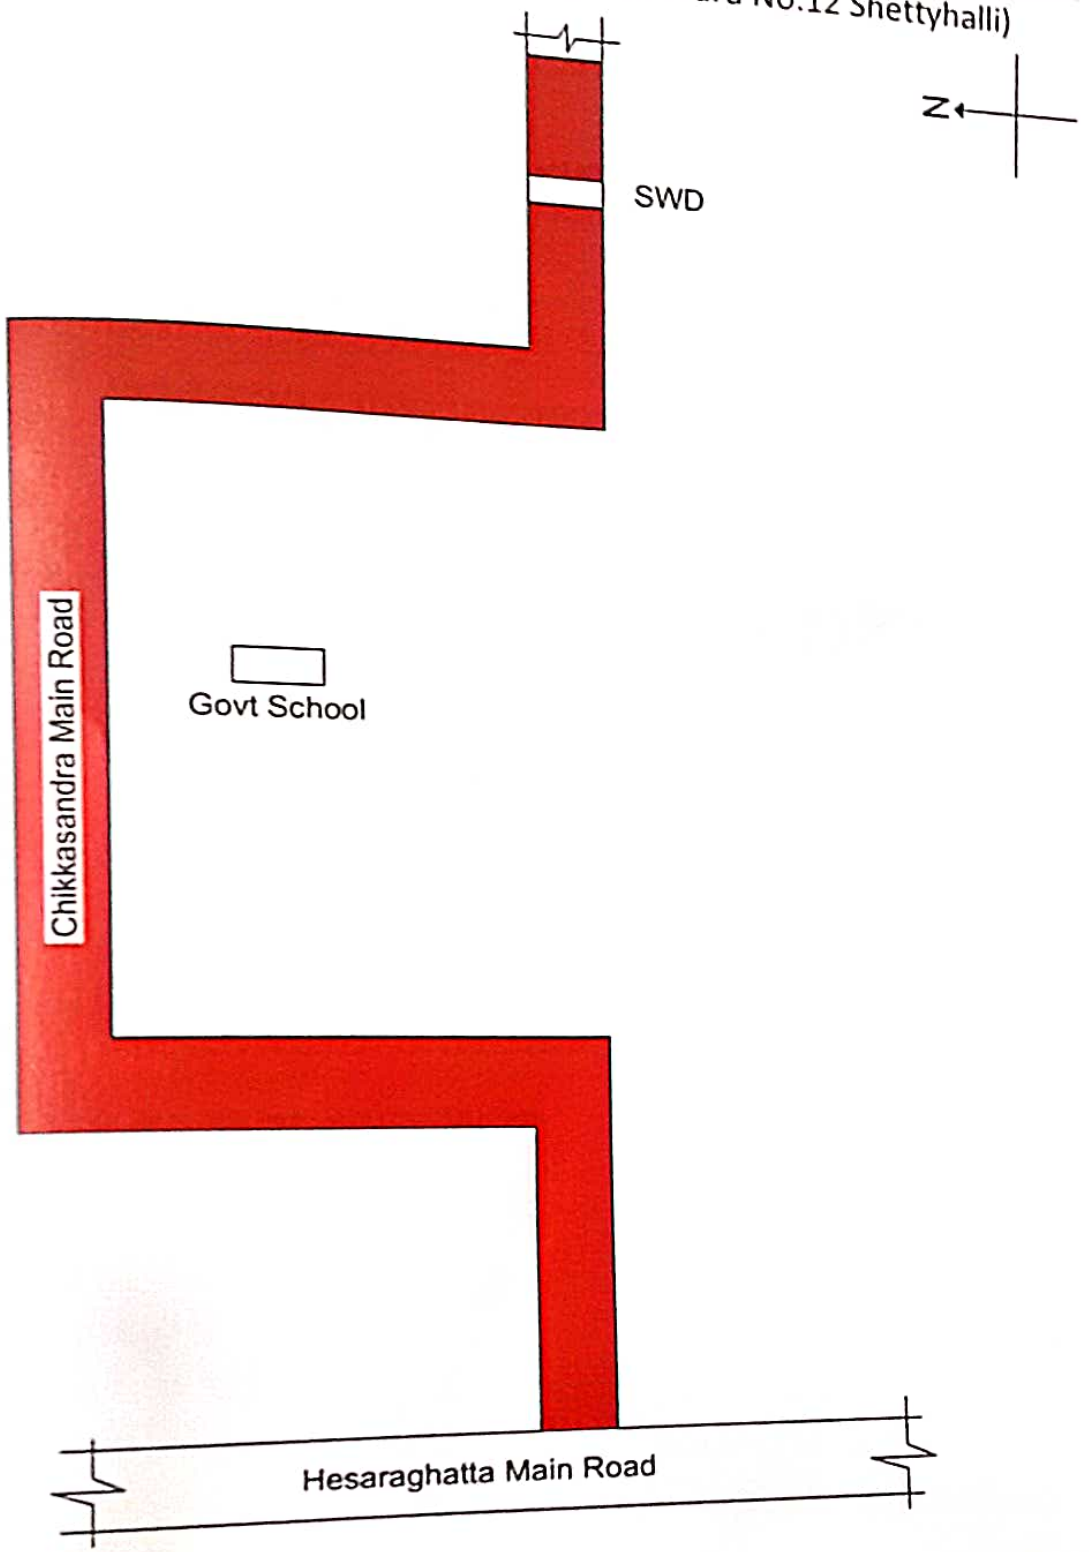

INDEX

Asphalt Road

ಸಹಾಯಕ ಅಭಿಯಂತರರು
ವಾರ್ಡ್ ನಂ. 12, ಶೆಟ್ಟಿಹಳ್ಳಿ

ಸಹಾಯಕ ಕಾರ್ಯಪಾಲಕ ಅಭಿಯಂತರರು
ಶೆಟ್ಟಿಹಳ್ಳಿ ಉಪವಿಭಾಗ, ದಾಸರಹಳ್ಳಿ ವಲಯ
ಬೃಹತ್ ಬೆಂಗಳೂರು ಮಹಾನಗರ ಪಾಲಿಕೆ

Construction of Asphalt Road with Interlocking Tiles in Ward No.12 Shettyhalli

ಸಹಾಯಕ ಅಭಿಯಂತರರು
ವಾರ್ಡ್ ನಂ. 12, ಶೆಟ್ಟಿಹಳ್ಳಿ
ಬಿಬಿಎಂಪಿ, ಬೆಂಗಳೂರು.

ಸಹಾಯಕ ಕಾರ್ಯಪಾಲಕ ಅಭಿಯಂತರರು
ಶೆಟ್ಟಿಹಳ್ಳಿ ಉಪವಿಭಾಗ, ದಾಸರಹಳ್ಳಿ ವಲಯ
ಬೃಪತ್ ಬೆಂಗಳೂರು ಮಹಾನಗರ ಪಾಲಿಕೆ
ಎಸ್.ಎಂ. ರಸ್ತೆ, ರವೀಂದ್ರನಗರ, ಬೆಂಗಳೂರು